

SUPERFICIE ÚTIL INTERIOR TOTAL

343,62 m²

PLANTA PRIMERA

HM	HABITACIÓN MASTER	18,28 m ²
VM	VESTIDOR MASTER	8,47 m ²
H2	HABITACIÓN 2	17,29 m ²
H3	HABITACIÓN 3	15,70 m ²
H4	HABITACIÓN 4	19,14 m ²
BM	BAÑO MASTER	6,43 m ²
B2	BAÑO 2	3,78 m ²
B3	BAÑO 3	3,55 m ²
B4	BAÑO 4	3,46 m ²
D2	DISTRIBUIDOR 2	17,41 m ²
E3	ESCALERA 3	2,66 m ²

PLANTA BAJA

C	COCINA	20,48 m ²
S	SALÓN COMEDOR	46,44 m ²
DE	DESPACHO	18,33 m ²
R	RECIBIDOR	12,55 m ²
A	ASEO DE CORTEZA	4,52 m ²
E2	ESCALERA 2	4,76 m ²
D1	DISTRIBUIDOR 1	6,08 m ²

PLANTA SÓTANO

PK	APARCAMIENTO	57,28 m ²
SP	SALA POLIVALENTE	15,66 m ²
B1	BAÑO 1	5,02 m ²
L	LAVANDERIA	7,97 m ²
ST	SALA TÉCNICA	8,80 m ²
TR	TRASTERO	10,18 m ²
E1	ESCALERA 1	9,39 m ²

PLANTA PRIMERA

T	TERRAZA	23,45 m ²
B	BALCÓN	4,50 m ²

PLANTA BAJA

AP	ACCESO PEATONAL	82,87 m ²
J1	JARDÍN 1	45,41 m ²
J2	JARDÍN 2	186,77 m ²
JD	JARDÍN DELANTERO	41,90 m ²
JP	JARDÍN POSTERIOR	60,03 m ²
FP	FIREPIT	10,12 m ²
P1	PORCHE 1	26,94 m ²
P2	PORCHE 2	25,07 m ²
P3	PORCHE 3	3,78 m ²
P4	PORCHE 4	13,49 m ²
P	PISCINA	47,08 m ²

PLANTA SÓTANO

AR	ACCESO RODADO	70,81 m ²
----	---------------	----------------------


SUPERFICIE CONSTRUIDA TOTAL 486,18 m²

PLANTA PRIMERA

157,87 m ²
190,64 m ²
137,67 m ²

Este plano corresponde a un estudio previo y es susceptible de modificaciones derivados de la normativa urbanística, el proyecto de ejecución y de la propia obra. LAS COTAS SON ORIENTATIVAS



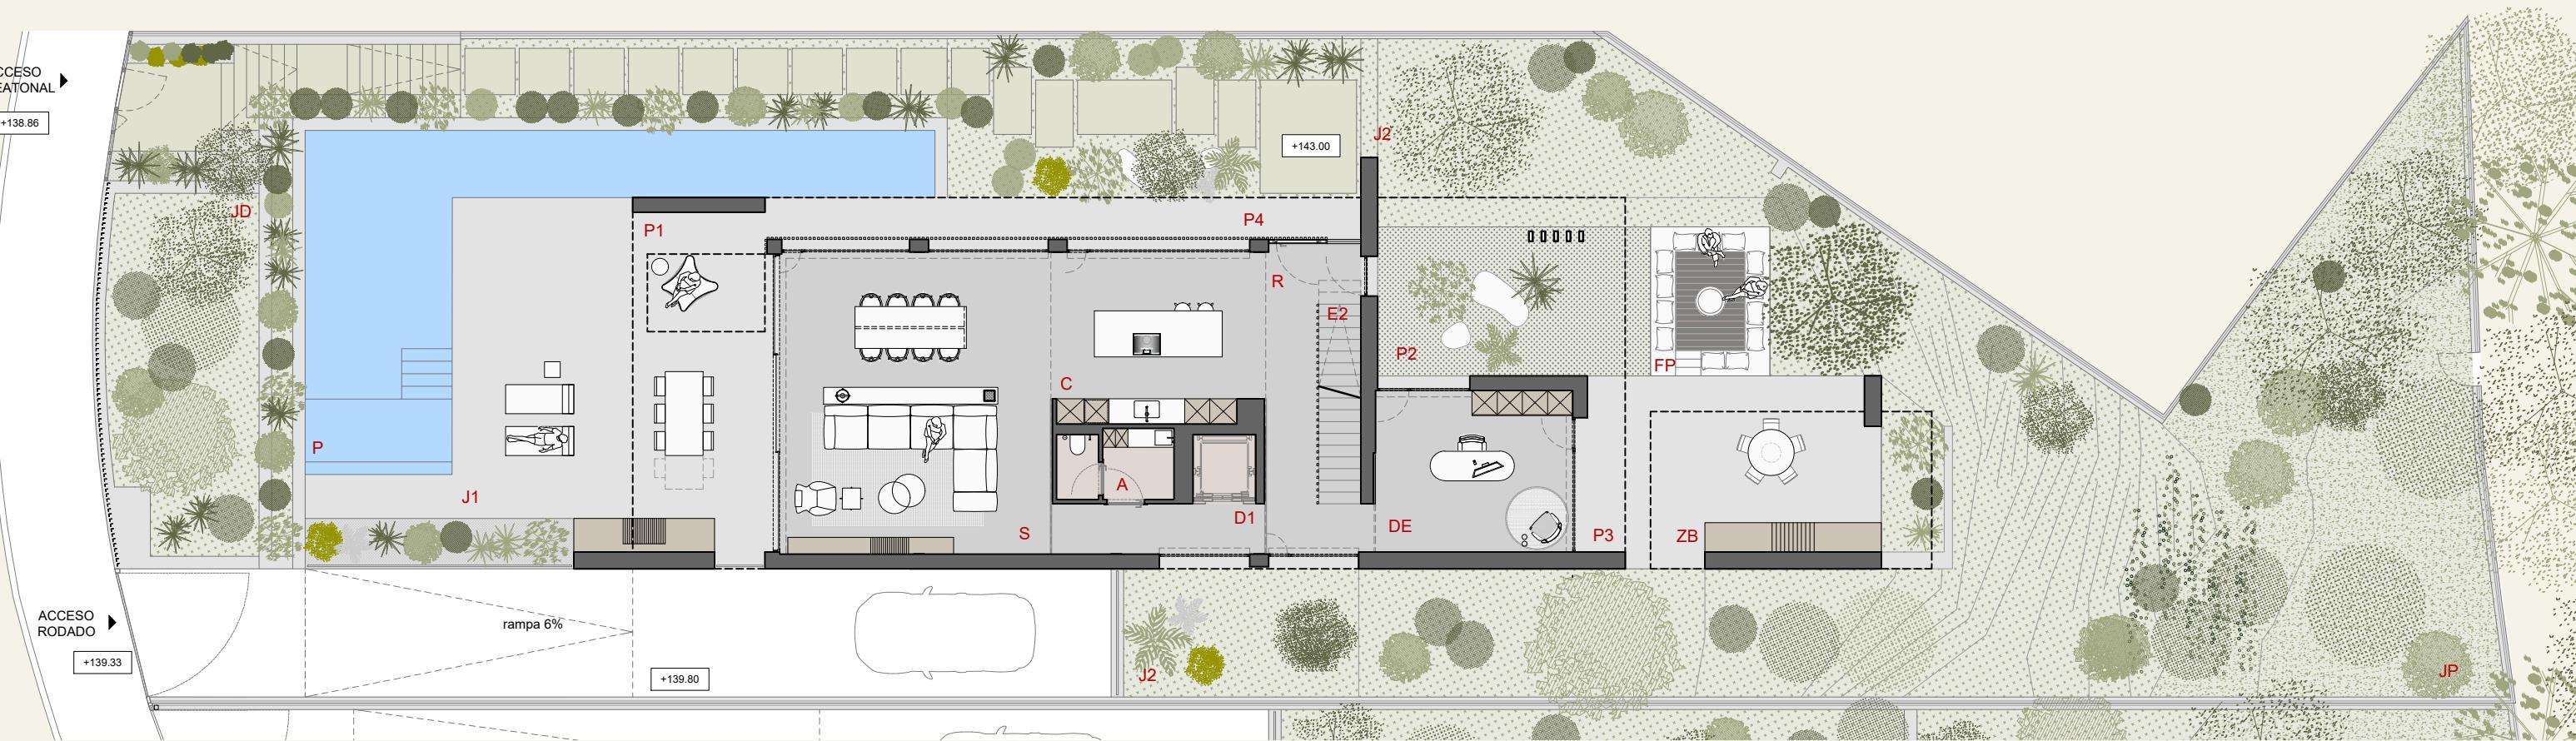

SUPERFICIE ÚTIL INTERIOR TOTAL

343,62 m²

PLANTA PRIMERA

HM	HABITACIÓN MASTER	18,28 m ²
VM	VESTIDOR MASTER	8,47 m ²
H2	HABITACIÓN 2	17,29 m ²
H3	HABITACIÓN 3	15,70 m ²
H4	HABITACIÓN 4	19,14 m ²
BM	BAÑO MASTER	6,43 m ²
B2	BAÑO 2	3,78 m ²
B3	BAÑO 3	3,55 m ²
B4	BAÑO 4	3,46 m ²
D2	DISTRIBUIDOR 2	17,41 m ²
E3	ESCALERA 3	2,66 m ²

PLANTA BAJA

C	COCINA	20,48 m ²
S	SALÓN COMEDOR	46,44 m ²
DE	DESPACHO	18,33 m ²
R	RECIBIDOR	12,55 m ²
A	ASEO DE CORTEZA	4,52 m ²
E2	ESCALERA 2	4,76 m ²
D1	DISTRIBUIDOR 1	6,08 m ²

PLANTA SÓTANO

PK	APARCAMIENTO	57,28 m ²
SP	SALA POLIVALENTE	15,66 m ²
B1	BAÑO 1	5,02 m ²
L	LAVANDERIA	7,97 m ²
ST	SALA TÉCNICA	8,80 m ²
TR	TRASTERO	10,18 m ²
E1	ESCALERA 1	9,39 m ²

PLANTA PRIMERA

T	TERRAZA	23,45 m ²
B	BALCÓN	4,50 m ²

PLANTA BAJA

AP	ACCESO PEATONAL	82,87 m ²
J1	JARDÍN 1	45,41 m ²
J2	JARDÍN 2	186,77 m ²
JD	JARDÍN DELANTERO	41,90 m ²
JP	JARDÍN POSTERIOR	60,03 m ²
FP	FIREPIT	10,12 m ²
P1	PORCHE 1	26,94 m ²
P2	PORCHE 2	25,07 m ²
P3	PORCHE 3	3,78 m ²
P4	PORCHE 4	13,49 m ²
P	PISCINA	47,08 m ²

PLANTA SÓTANO

AR	ACCESO RODADO	70,81 m ²
----	---------------	----------------------

SUPERFICIE ÚTIL EXTERIOR TOTAL


623,19 m²

SUPERFICIE CONSTRUIDA TOTAL

486,18 m²

Este plano corresponde a un estudio previo y es susceptible de modificaciones derivados de la normativa urbanística, el proyecto de ejecución y de la propia obra. LAS COTAS SON ORIENTATIVAS



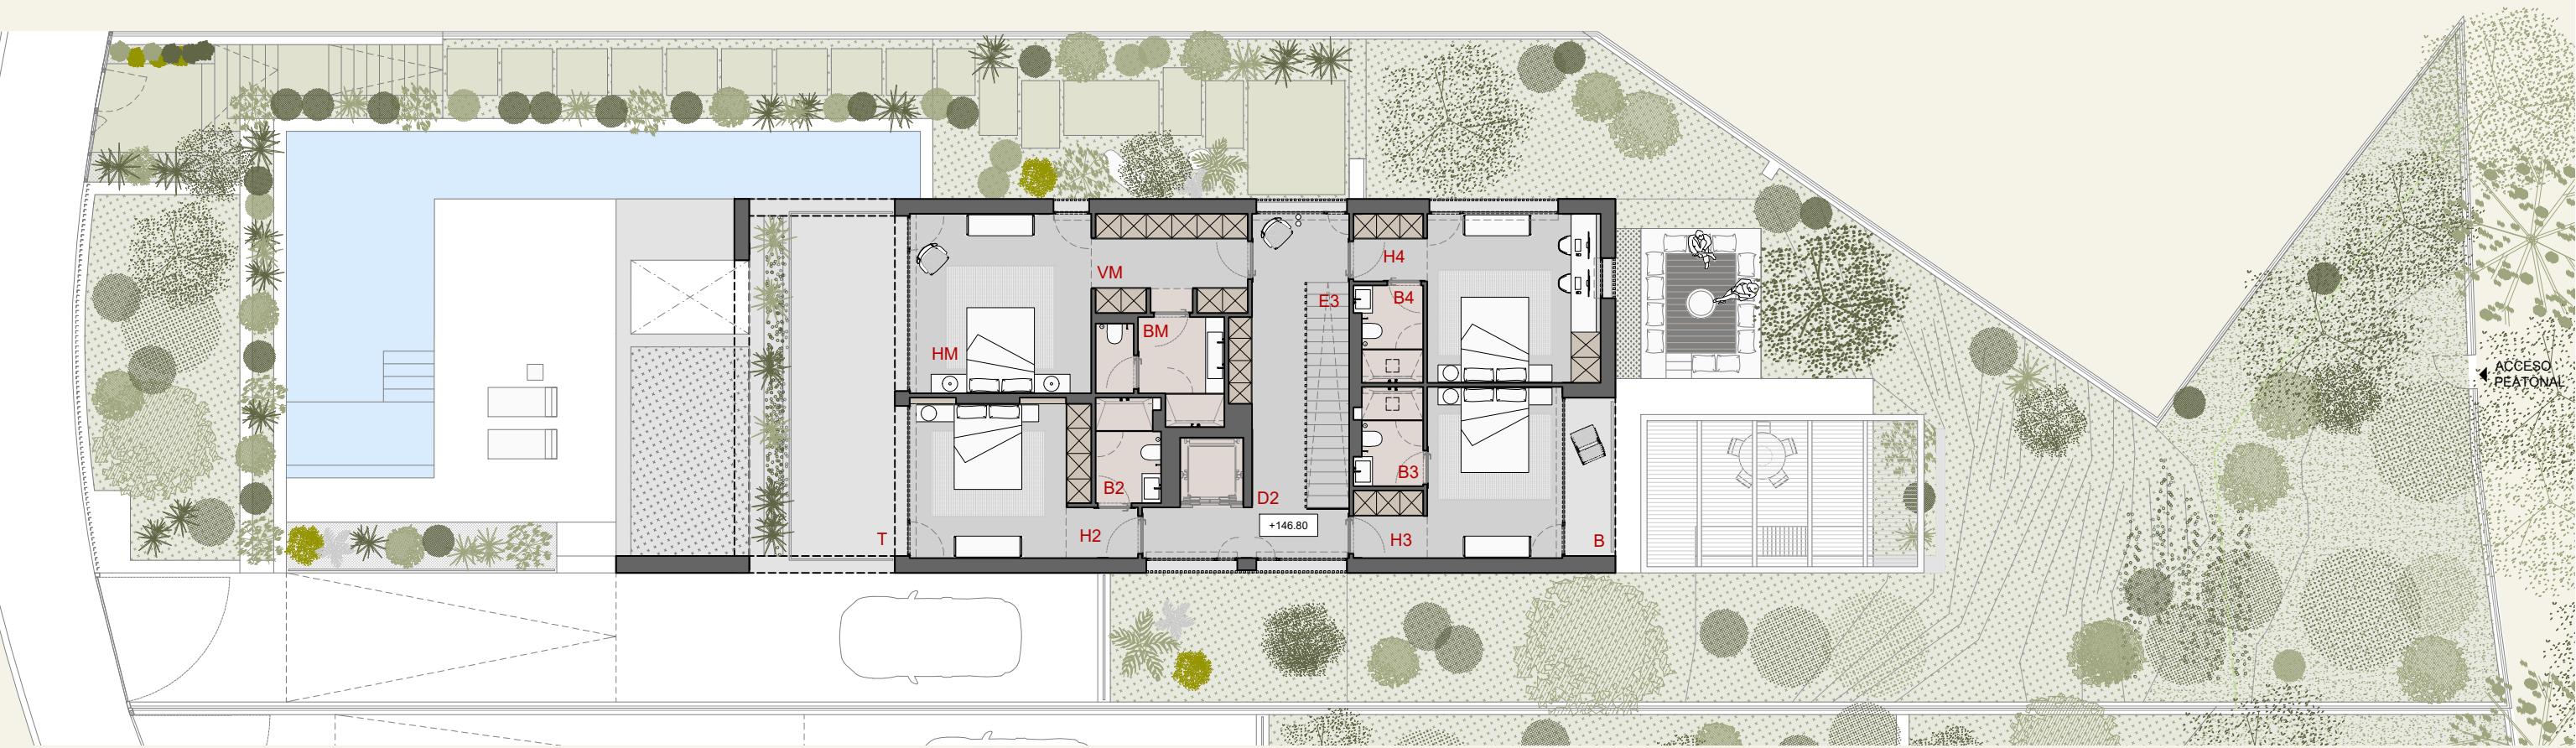

SUPERFICIE ÚTIL INTERIOR TOTAL

343,62 m²

PLANTA PRIMERA

HM	HABITACIÓN MASTER	18,28 m ²
VM	VESTIDOR MASTER	8,47 m ²
H2	HABITACIÓN 2	17,29 m ²
H3	HABITACIÓN 3	15,70 m ²
H4	HABITACIÓN 4	19,14 m ²
BM	BAÑO MASTER	6,43 m ²
B2	BAÑO 2	3,78 m ²
B3	BAÑO 3	3,55 m ²
B4	BAÑO 4	3,46 m ²
D2	DISTRIBUIDOR 2	17,41 m ²
E3	ESCALERA 3	2,66 m ²

PLANTA BAJA

C	COCINA	20,48 m ²
S	SALÓN COMEDOR	46,44 m ²
DE	DESPACHO	18,33 m ²
R	RECIBIDOR	12,55 m ²
A	ASEO DE CORTEZA	4,52 m ²
E2	ESCALERA 2	4,76 m ²
D1	DISTRIBUIDOR 1	6,08 m ²

PLANTA SÓTANO

PK	APARCAMIENTO	57,28 m ²
SP	SALA POLIVALENTE	15,66 m ²
B1	BAÑO 1	5,02 m ²
L	LAVANDERIA	7,97 m ²
ST	SALA TÉCNICA	8,80 m ²
TR	TRASTERO	10,18 m ²
E1	ESCALERA 1	9,39 m ²

PLANTA PRIMERA

T	TERRAZA	23,45 m ²
B	BALCÓN	4,50 m ²

PLANTA BAJA

AP	ACCESO PEATONAL	82,87 m ²
J1	JARDÍN 1	45,41 m ²
J2	JARDÍN 2	186,77 m ²
JD	JARDÍN DELANTERO	41,90 m ²
JP	JARDÍN POSTERIOR	60,03 m ²
FP	FIREPIT	10,12 m ²
P1	PORCHE 1	26,94 m ²
P2	PORCHE 2	25,07 m ²
P3	PORCHE 3	3,78 m ²
P4	PORCHE 4	13,49 m ²
P	PISCINA	47,08 m ²

PLANTA SÓTANO

AR	ACCESO RODADO	70,81 m ²
----	---------------	----------------------

SUPERFICIE ÚTIL EXTERIOR TOTAL

623,19 m²

SUPERFICIE CONSTRUIDA TOTAL

486,18 m²

PLANTA PRIMERA

157,87 m²

PLANTA BAJA

190,64 m²

PLANTA SÓTANO

137,67 m²

Este plano corresponde a un estudio previo y es susceptible de modificaciones derivados de la normativa urbanística, el proyecto de ejecución y de la propia obra. LAS COTAS SON ORIENTATIVAS

